


ЗЭПЭ.670211.010 МЧ СБ

1. Стойка железобетонная СВ-105;
2. Опора трансформатора собственных нужд;
3. Опора ограничителей перенапряжения;
4. Модуль питания цепей оперативного напряжения (Трансформатор собственных нужд 0/1-0,63/10 УХЛ1);
5. Ограничитель перенапряжения ОПН/КР-TEL-10/12 УХЛ1;
6. Высокочастотный модуль;
7. Модуль релейной защиты.

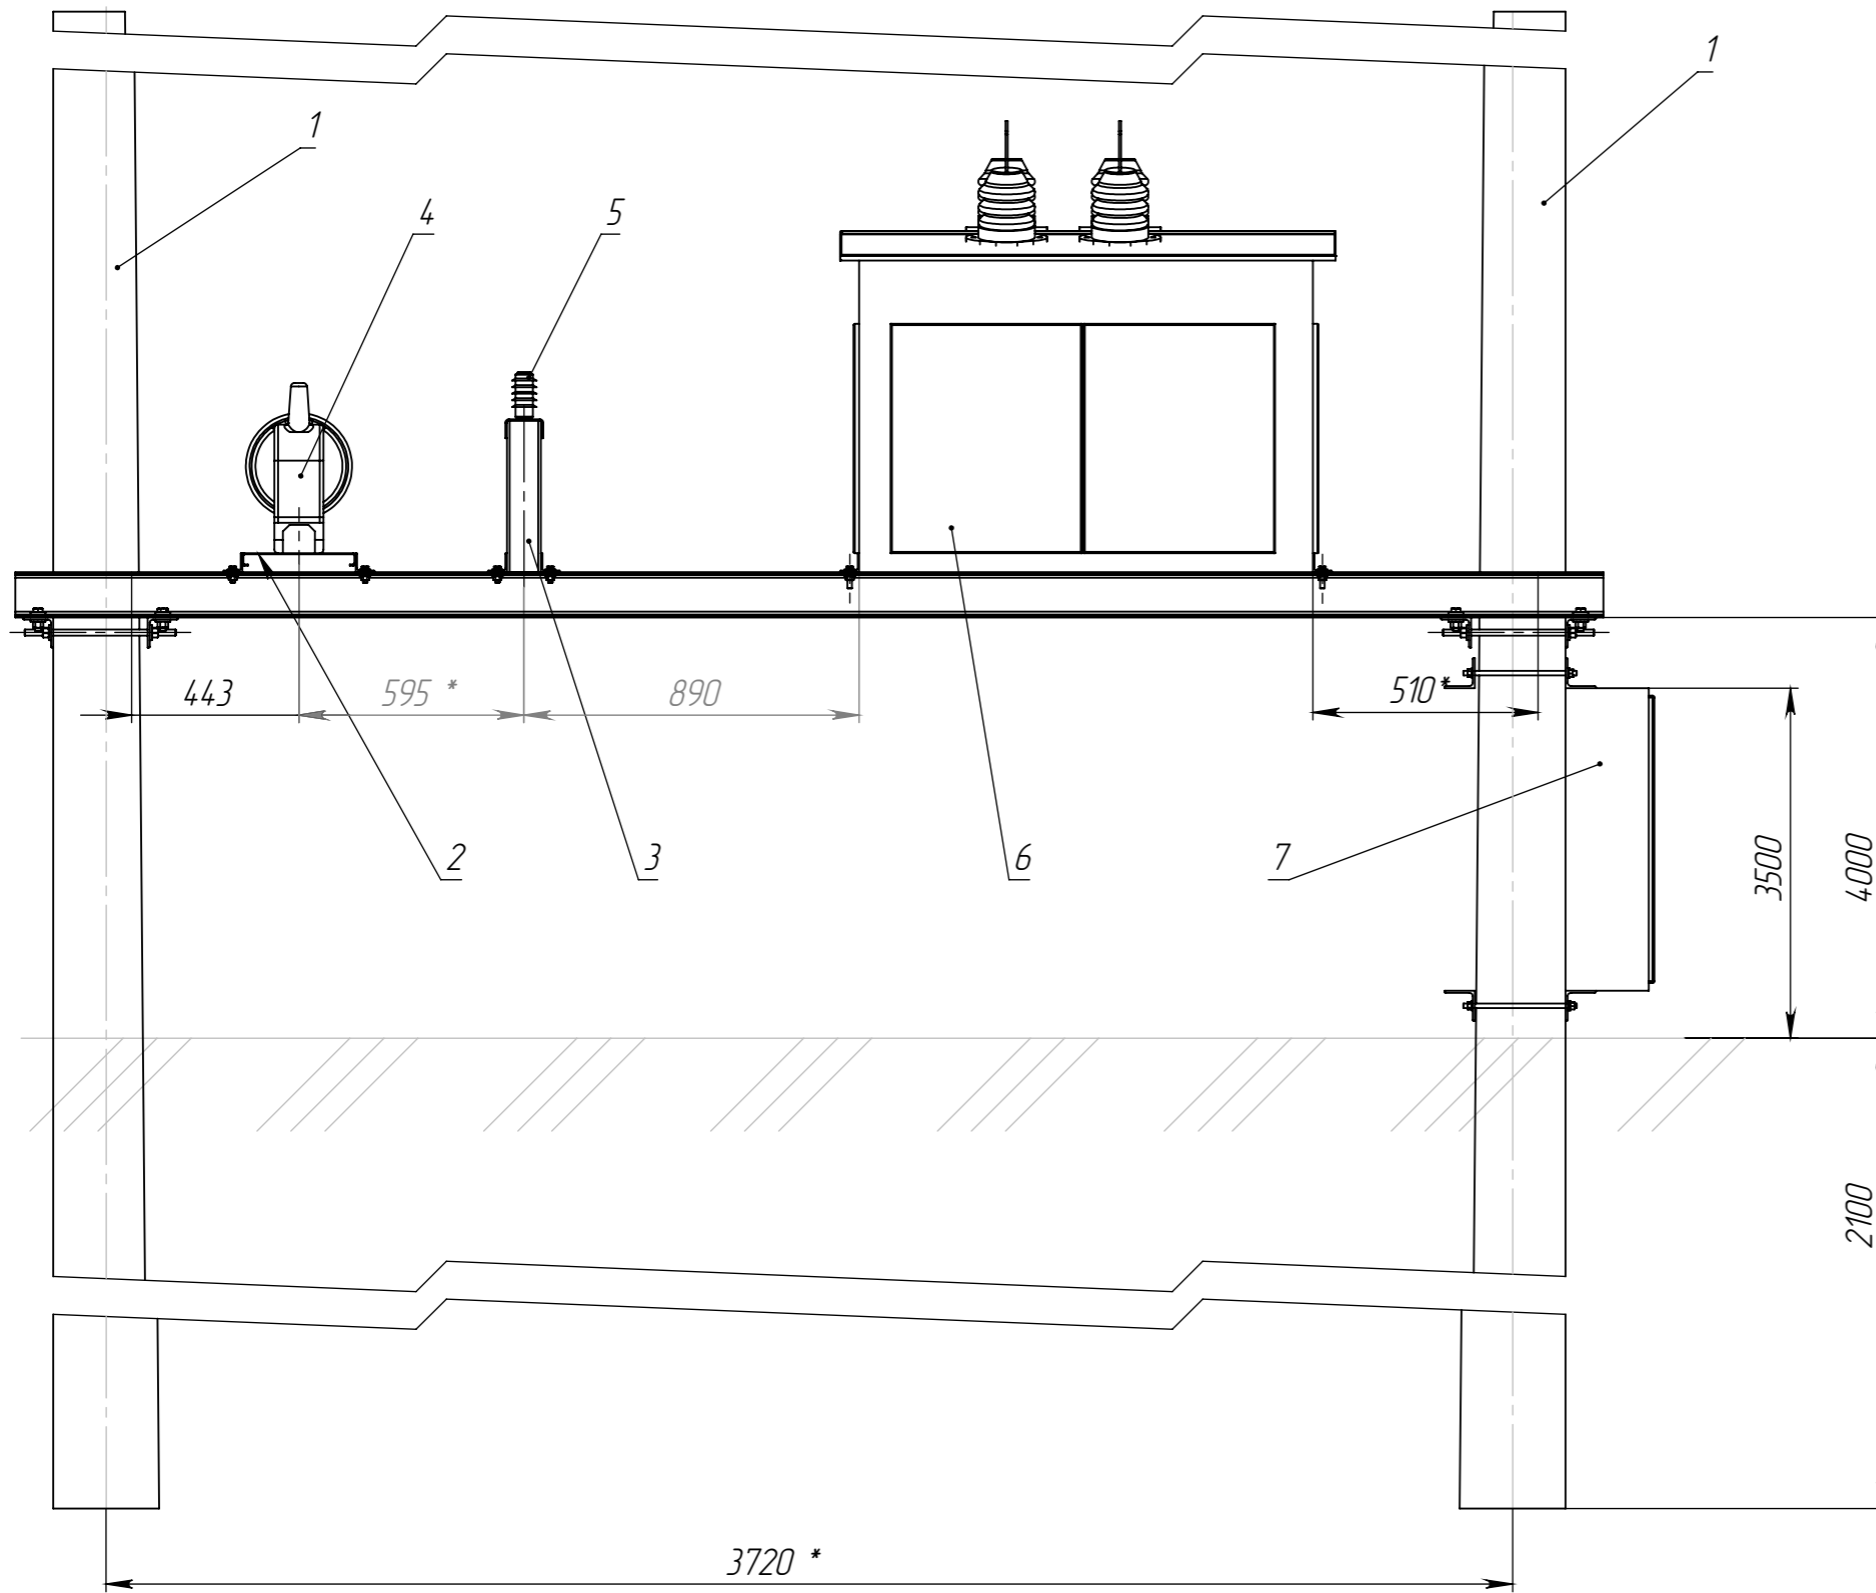

Коммутация сетевого выключателя, согласно схемы ЗЭПЭ.674.152.001 ЭЗ (проводам марки АС).  
 Установка линейного разъединителя - не показана.  
 Контур заземления проложить по опоре, соединить (сваркой) с металлическими частями (опоры под оборудование, оболочка выключателя)

Страв. №

Подп. и дата

Инв. № дубл.

Взам. инв. №

Подп. и дата

Инв. № подл.

Изм.	Лист	№ докум.	Подп.	Дата
Разраб.				
Пров.				
Т. контр.				
Н. контр.				
Утв.				

ЗЭПЭ.670211.010 МЧ СБ

Установка сетевого выключателя

Лит. Масса Масштаб

1:100

Лист 1 Листов 2

Сборочный чертеж



Справ. №

Подп. и дата

Инв. № дубл.


Взам. инв. №

Подп. и дата

Инв. № подл.

сторона установки линейного разъединителя (ввод)

сторона вывода на отходящую линию (вывод)

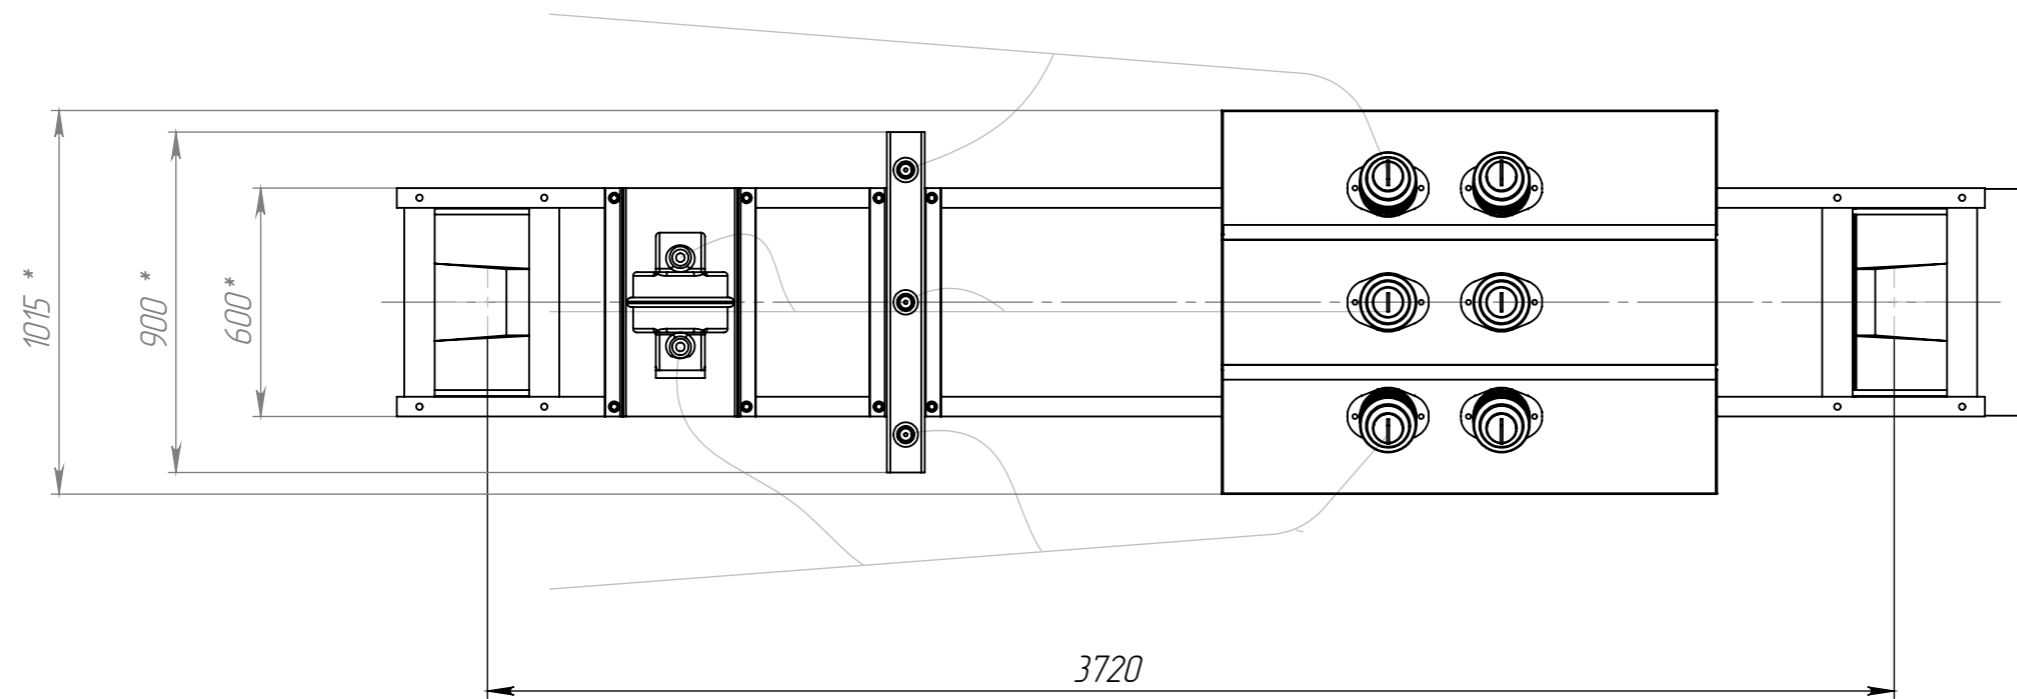

Обслуживание высоковольтного модуля - с 3-х сторон;  
Модуля релейной защиты - с одной стороны

					<b>ЗЭПЭ.670211.010 МЧ СБ</b>		
					<i>Установка сетевого выключателя</i>		
Изм.	Лист	№ докум.	Подп.	Дата	Лит.	Масса	Масштаб
Разраб.							1:100
Пров.							
Т. контр.					Лист 2	Листов 2	
Н. контр.					<i>Сборочный чертеж</i>		
Утв.					